


Strada Provinciale 78

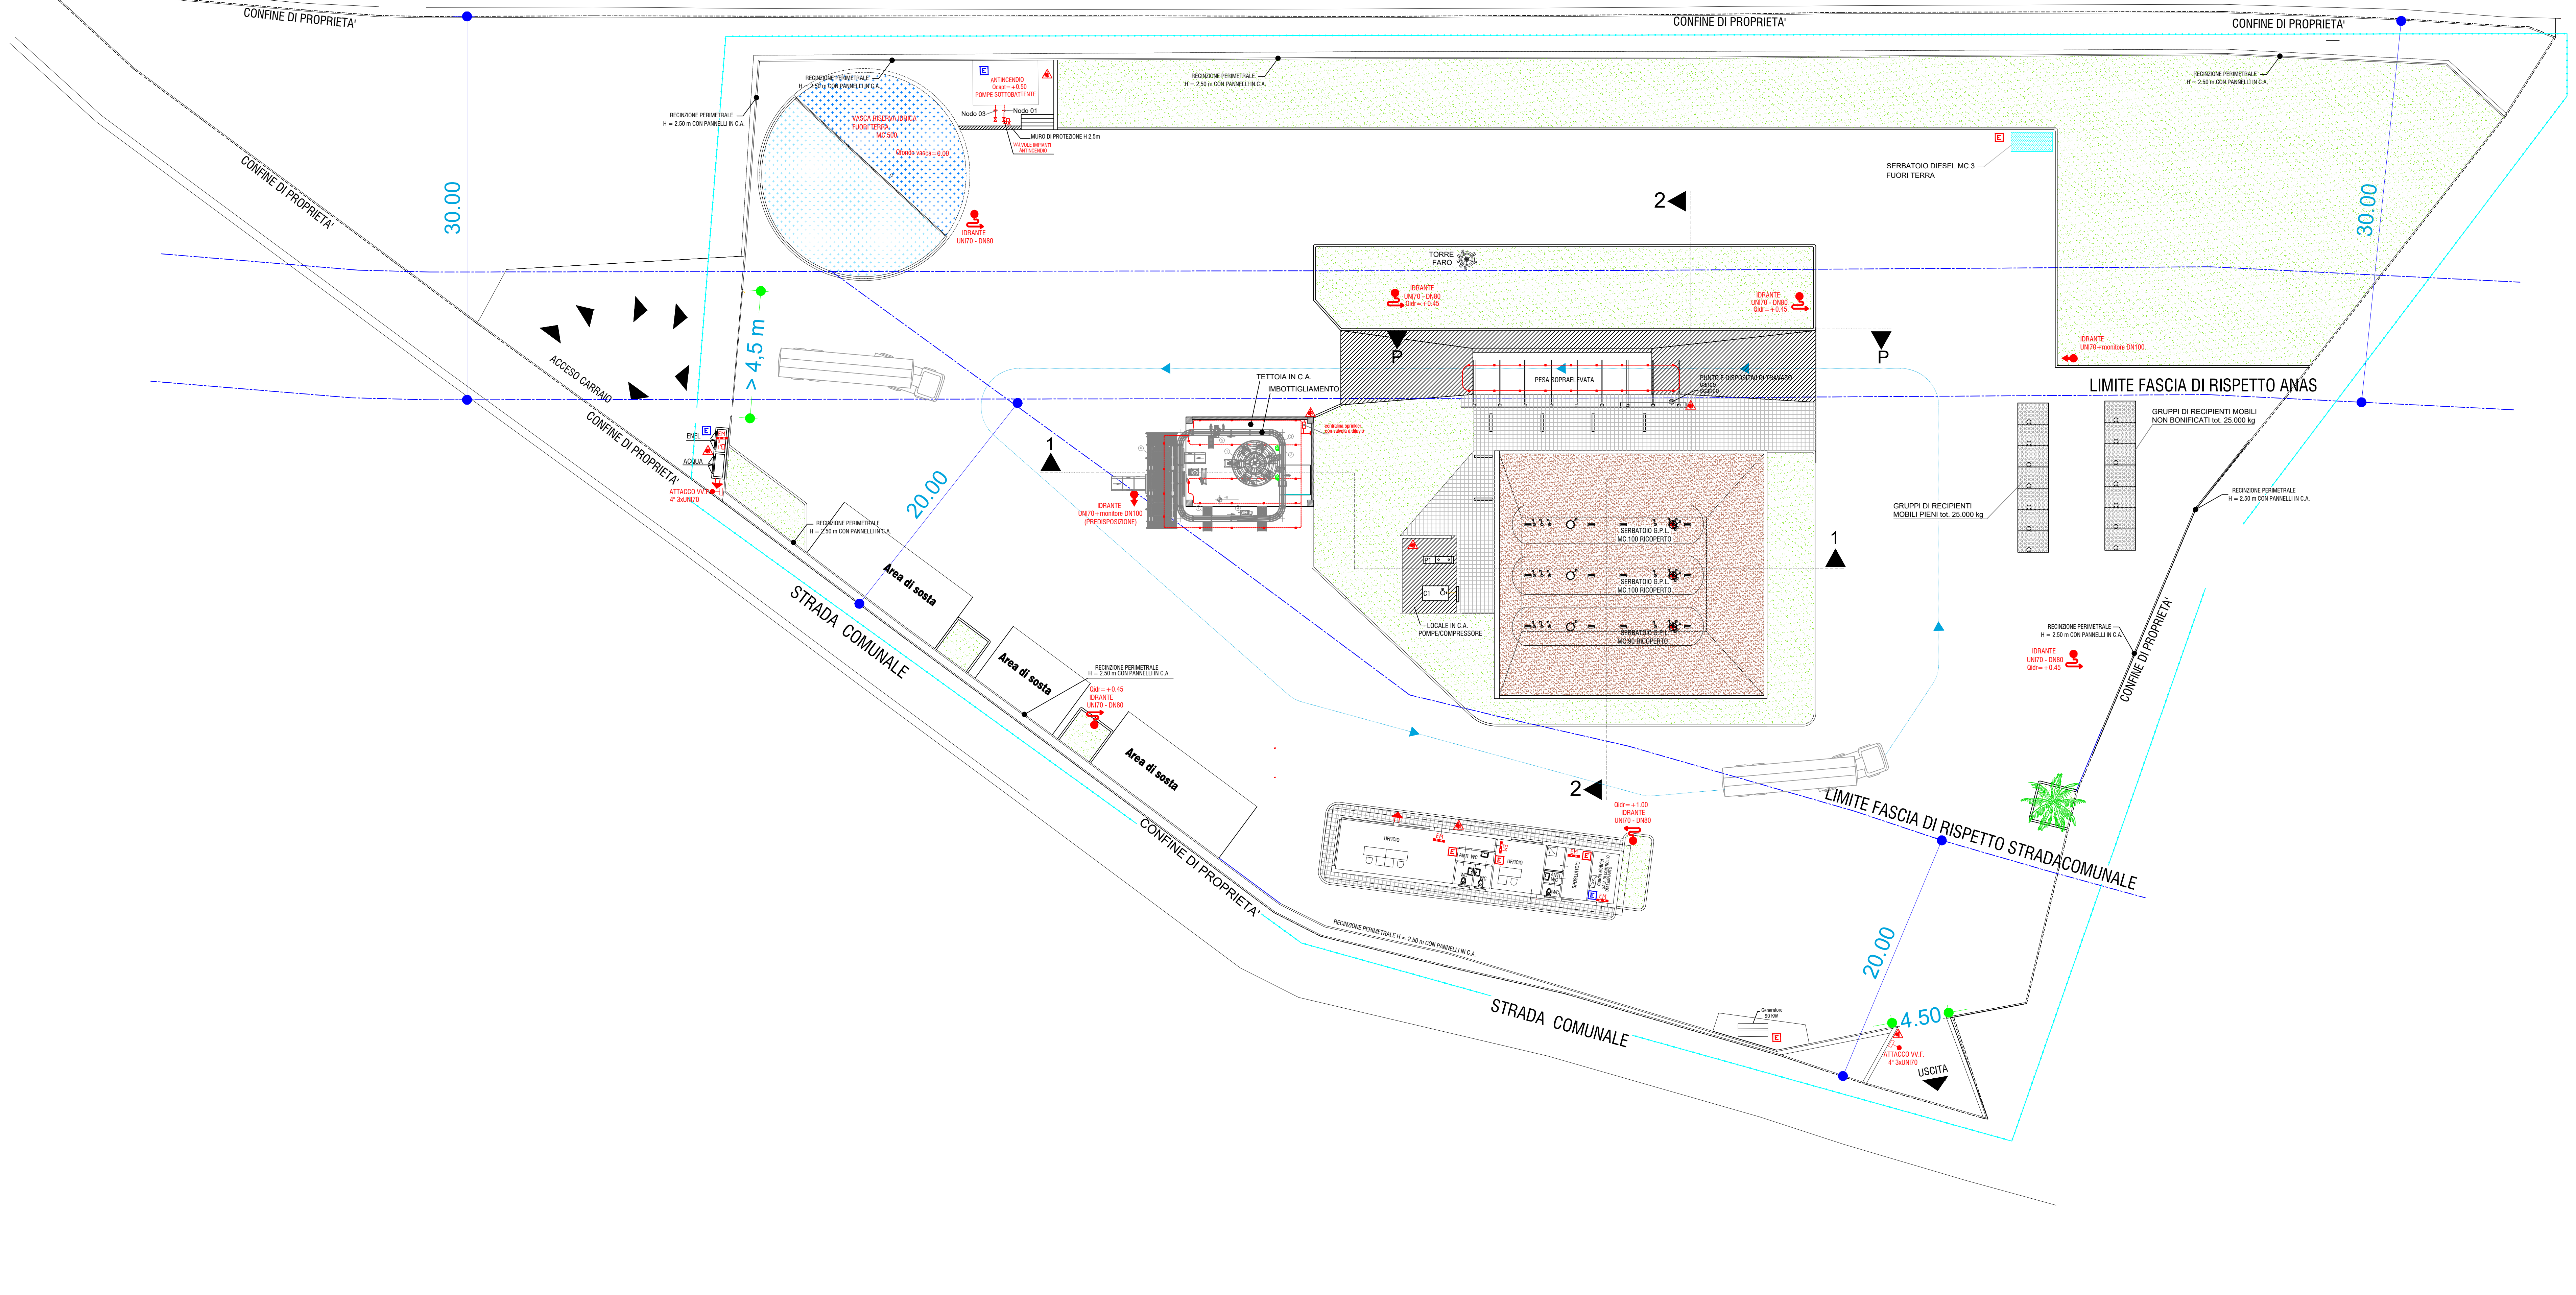

CAPACITA' TOTALE DEPOSITO G.P.L. 289,0 mc
 SERBATOI FISSI RICOPERTI N.2 x 100 mc x 0.85 = 170,0 mc
 RECIPIENTI MOBILI PIENI 25.000 kg x 2.38/1000 = 59,5 mc
 RECIPIENTI MOBILI VUOTI NON BONIFICATI 25.000 kg x 2.38/1000 = 59,5 mc

LEGENDA	
	AREA PAVIMENTATA AREA IMPERMEABILE
	BATTUTO DI CEMENTO AREA IMPERMEABILE
	PIAZZALE BITUMATO AREA IMPERMEABILE
	AREA VERDE AREA PERMEABILE
	MANUFATTI IN CLS. ARMATO
	TERRAPIENO DI RICOPRIMENTO SERBATOI
	AREE PER L'ATTESA DI AUTOCISTERNE PIENE E VUOTE
	PERIMETRO DEL TERRENO CON PENDENZE INFERIORI O UGUALI AL 5%
	DISTANZE DI SICUREZZA INTERNA (D.M. 13/10/94 punto 4.3)
	DISTANZE DI PROTEZIONE (D.M. 13/10/94 punto 4.4)
	ZONE DI RISPETTO (D.M. 13/10/94 punto 4.5)
	LIMITI PER INSTALLAZIONE POMPE E VALVOLE IMPIANTO ANTINCENDIO (D.M. 13/10/94 punti 11.3.8 e 11.7.6)
	IDRANTE UNITO CON CASSETTA E NASPO
	ATTACCO UNI 70 PER AUTOBOTTE
	SIRENA DI ALLARME
	PULSANTE DI EMERGENZA ANTINCENDIO
	SEZIONATORE
	LAMPADA EMERGENZA
	ESTINTORE A POLVERE B-C 6 kg
	ESTINTORE A CO ₂ 5 kg
	VALVOLA DI INTERCETTAZIONE V.V.F.
	VALVOLA DI INTERCETTAZIONE AD AZIONAMENTO PNEUMATICO
	RACCORDO DI TRANSIZIONE PEIACC
	SPRINKLER COPERTURA MAX 6m ²
	IDRANTE UNI 70 DN 80 Q=300 l/min
	MONITORE UNI 70 DN 80 Q=450 l/min

Studio per l'Ingegneria
COMUNE DI CANICATTI'
 (Provincia di Agrigento)

OGGETTO: Progetto di ampliamento di un deposito fisso di G.P.L. da 290 mc con annesso un deposito di recipienti mobili fino a 50000 kg ed imbottigliamento, sito in c.da Caizza Calici, individuato in Catasto nel territorio del comune di Canicatti al foglio n.79 p.la n.637, di proprietà della società Doragas s.r.l.

Data	Tipo: PROGETTO ESECUTIVO	Tavola n°
Codice 1162022	Titolo: Planimetria generale di progetto con verifica fasce di rispetto stradale	3.1
		Scala 1:200

COMMITTENTE _____
 IL TECNICO (dott.ing. Luigi Bevilacqua)