




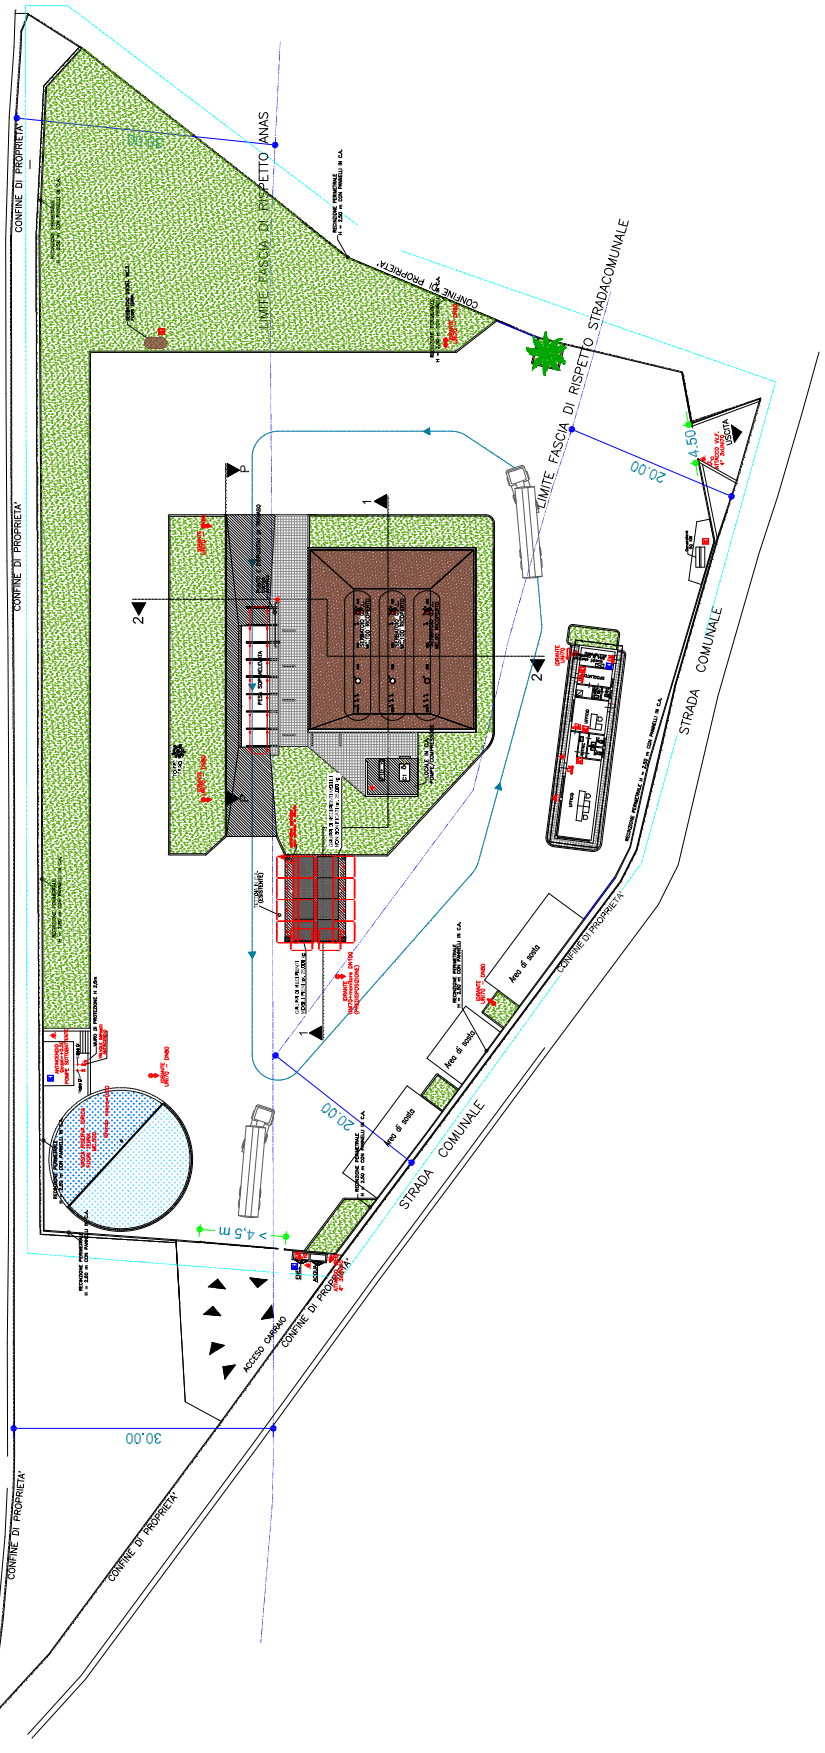


LEGENDA

- AREA PAVIMENTATA
- AREA VERDE
- MANUFATTI IN C.C.

PROTEZIONE ANTICENDIO

- 1. MURAZZO ANTICENDIO
- 2. MURAZZO ANTICENDIO







